



ГЕНЕРАЛЬНЫЙ ПЛАН

СИТУАЦИОННЫЙ ПЛАН

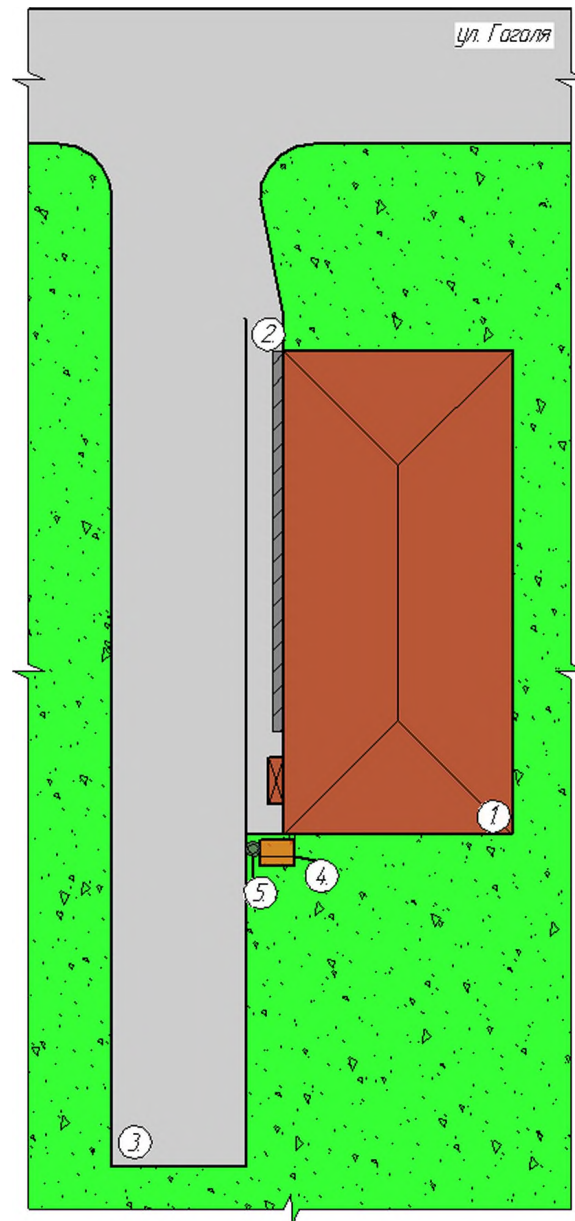

УСЛОВНЫЕ ОБОЗНАЧЕНИЯ

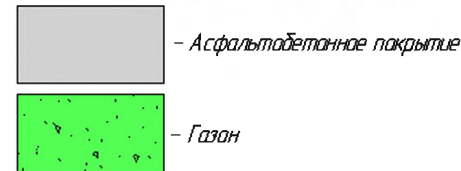

ЭКСПЛИКАЦИЯ

| № | Наименование | Кол-во | Примечание |
|----|--|--------|------------|
| 1. | Многоквартирный жилой дом по ул. Гаголя, д. 30 | 1 | |
| 2. | Тротуар из асфальтобетонного покрытия | 1 | |
| 3. | Двухаровый проезд | 1 | |
| 4. | Скамья | 1 | |
| 5. | Урна | 1 | |

| | | | | | | ДИЗАЙН-ПРОЕКТ | | | |
|------|---------|------|--------|-------|------|--|------|-----------|---|
| | | | | | | с. Мостовское | | | |
| Изм. | Кол.уч. | Лист | № док. | Подп. | Дата | Стадия | Лист | Листов | |
| | | | | | | Благоустройство дворовой территории расположенной по адресу Курганская обл, с. Мостовское, ул. Гаголя, д. 30 | ДП | 1 | 1 |
| | | | | | | Генеральный план | | М 1 : 150 | |